

Uchwała Nr 41/1/2025
Zarządu Powiatu w Olsztynie
z dnia 19 marca 2025 r.

w sprawie zaopiniowania propozycji zaliczenia do kategorii dróg gminnych w obrębie Patryki, gmina Purda składającej się z działki nr 133/6.

Na podstawie art. 32 ust. 1 ustawy z dnia 5 czerwca 1998 r. o samorządzie powiatowym (Dz. U. z 2024 r., poz. 107 z późn. zm.) oraz art. 7 ust. 2 ustawy z dnia 21 marca 1985 r. o drogach publicznych (Dz. U. z 2024 r., poz. 320 z późn. zm.) **uchwała się**, co następuje:

§ 1. Opiniuje się pozytywnie przedstawioną przez Zastępcę Kierownika Referatu Gospodarki Komunalnej i Inwestycji Pana Wojciecha Fabisiaka, działającego z upoważnienia Wójta Gminy Purda, propozycję zaliczenia do kategorii dróg gminnych w obrębie Patryki składającej się z działki nr 133/6 o przebiegu zgodnym z załącznikiem nr 1 do niniejszej uchwały.

§ 2. Uchwała wchodzi w życie z dniem podjęcia.

STAROSTA OLSZTYŃSKI:

1. ANDRZEJ ABAKO.....

WICESTAROSTA OLSZTYŃSKI:

2. ARTUR WROCHNA.....


CZŁONKOWIE ZARZĄDU:

3. JOANNA MICHALSKA-REDA.....

4. MARCIN POLITEWICZ.....

5. JANUSZ RADZISZEWSKI.....

Uchwała Nr 41/1/2025
 Zarządu Powiatu w Olsztynie
 z dnia 19 marca 2025 r.

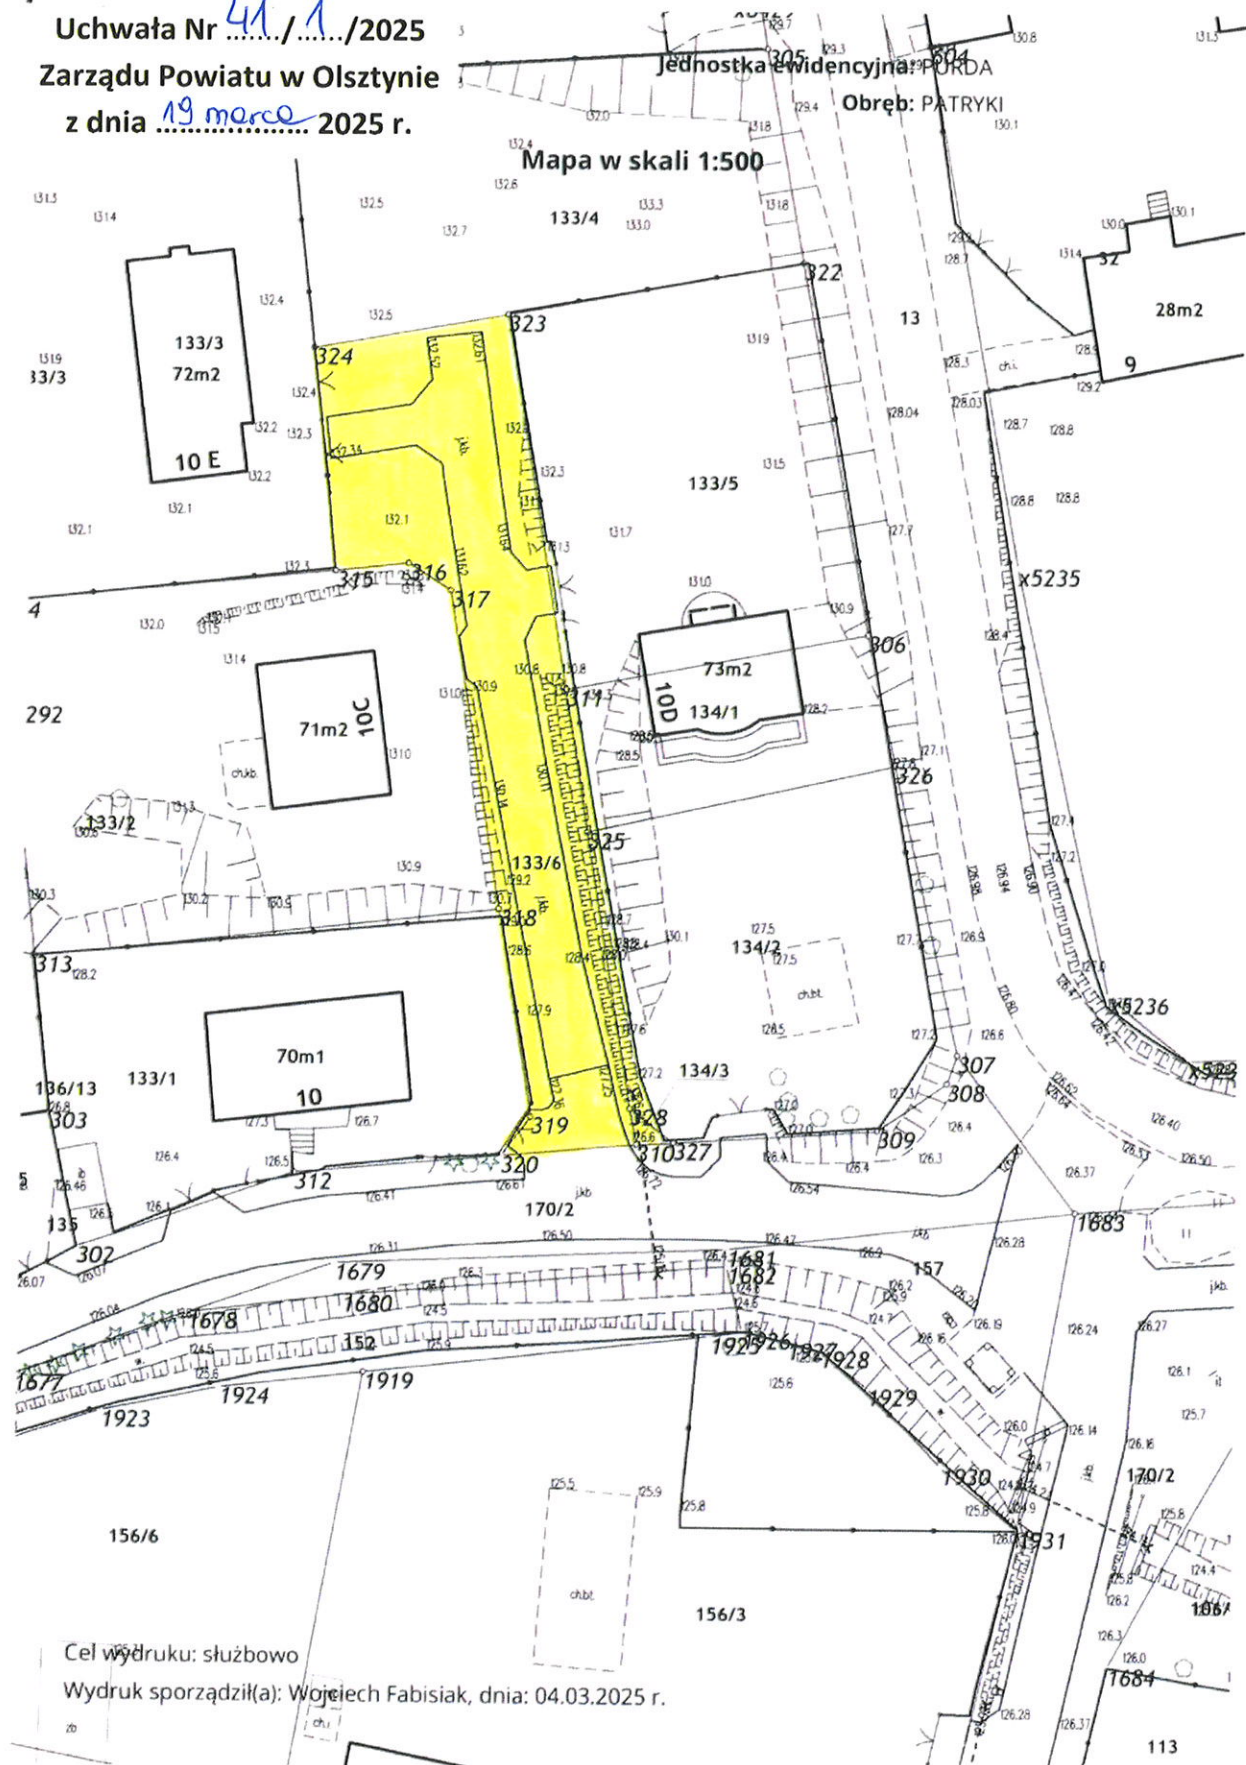

L.p.	Obręb	Numer działki
1	Patryki	133/6