

Uchwała Nr 66./3./2025
Zarządu Powiatu w Olsztynie
z dnia 26 września 2025 r.

w sprawie zaopiniowania propozycji zaliczenia do kategorii dróg gminnych w obrębie Ruszajny, gmina Barczewo drogi składającej się z działki nr 158/8.

Na podstawie art. 32 ust. 1 ustawy z dnia 5 czerwca 1998 r. o samorządzie powiatowym (Dz. U. z 2024 r., poz. 107 z późn. zm.) oraz art. 7 ust. 2 ustawy z dnia 21 marca 1985 r. o drogach publicznych (Dz. U. z 2025 r., poz. 889) **uchwała się**, co następuje:

§ 1. Opiniuje się pozytywnie przedstawioną przez Panią Iwonę Nobert – Ćwiek Zastępcę Burmistrza Barczewa, propozycję zaliczenia do kategorii dróg gminnych w obrębie Ruszajny, gmina Barczewo składającej się z działki nr 158/8 o przebiegu zgodnym z załącznikiem nr 1 do niniejszej uchwały.

§ 2. Uchwała wchodzi w życie z dniem podjęcia.

STAROSTA OLSZTYŃSKI:

1. ANDRZEJ ABAKO.....

WICESTAROSTA OLSZTYŃSKI:

2. ARTUR WROCHNA.....

CZŁONKOWIE ZARZĄDU:

3. JOANNA MICHALSKA-REDA.....


4. MARCIN POLITEWICZ.....

5. JANUSZ RADZISZEWSKI.....



Załącznik graficzny
do Uchwały Nr 66/.../2025
Zarządu Powiatu w Olsztynie
z dnia 26 kwietnia 2025 r.

Skala 1:1500

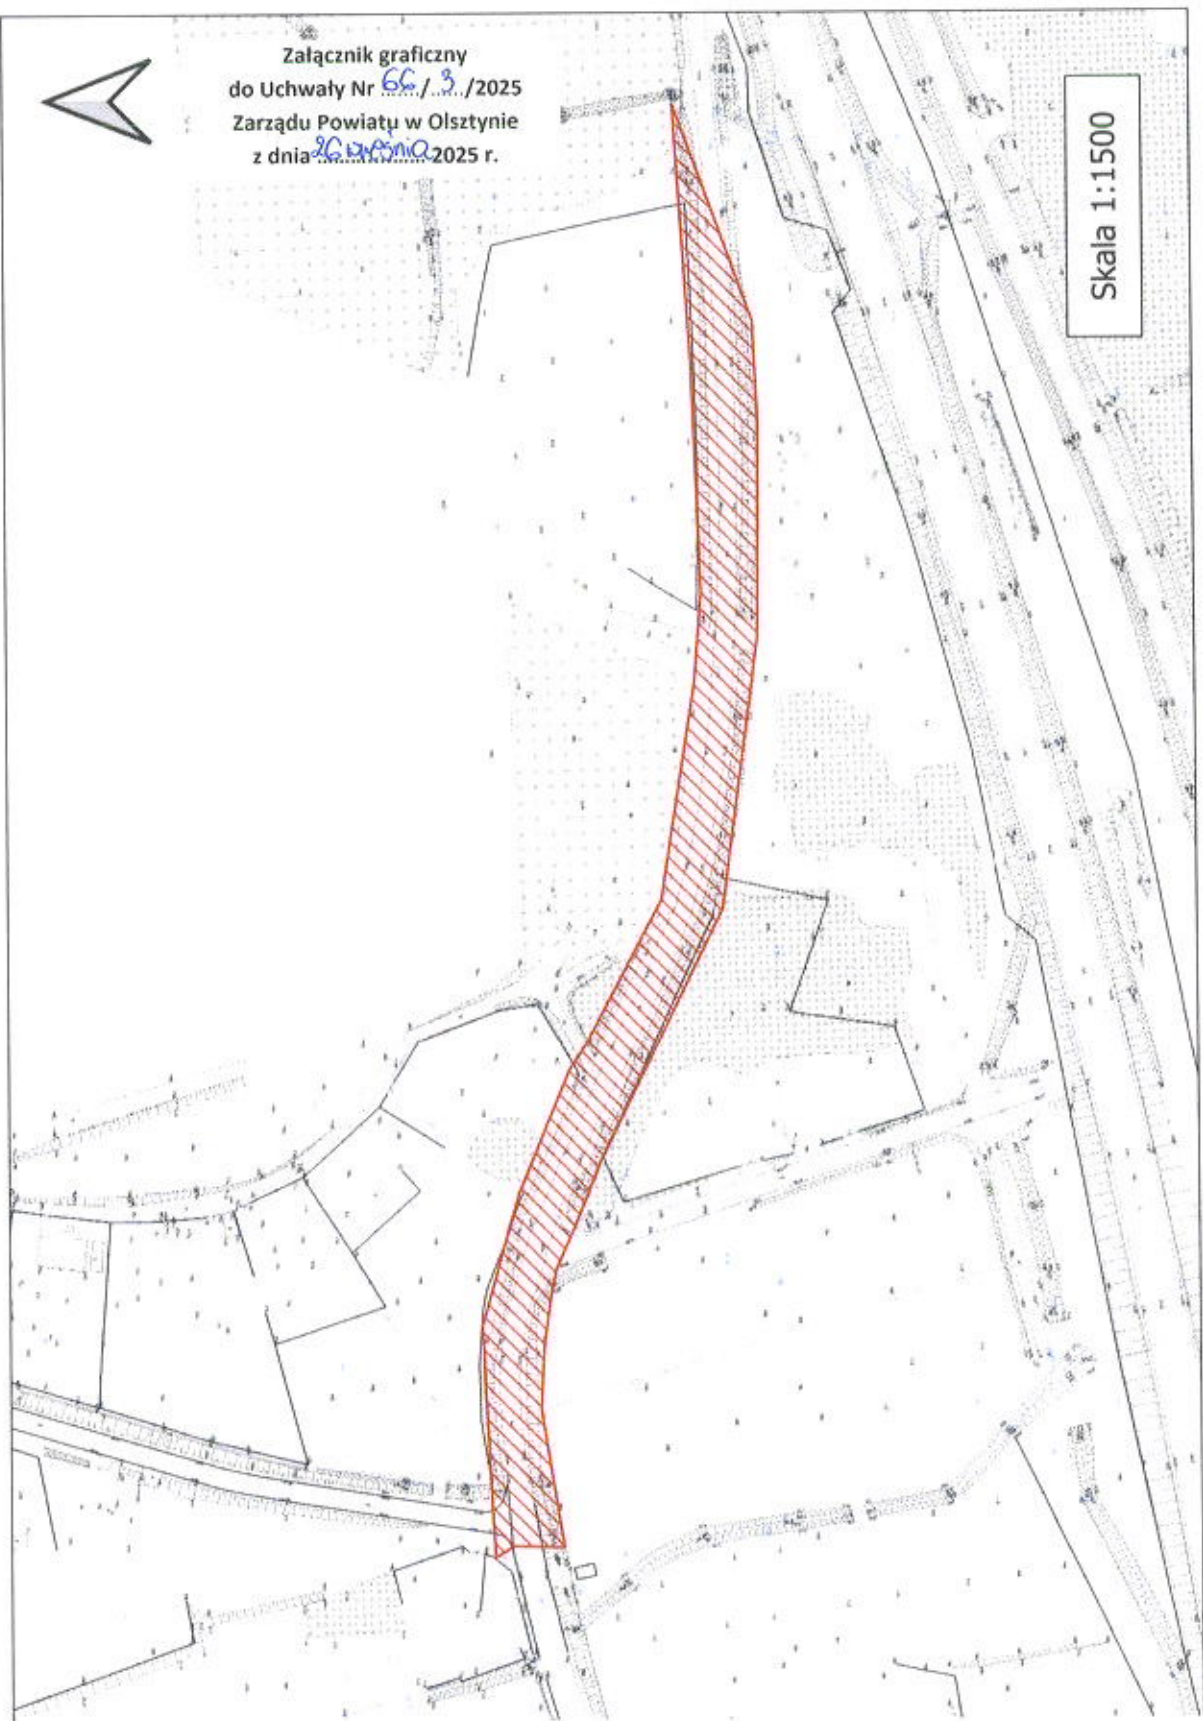

L.p.	Obręb	Numer działki
1	Ruszajny	158/8