

Uchwała Nr 13/1/2025
Zarządu Powiatu w Olsztynie
z dnia 26 listopada 2025 r.

w sprawie zaopiniowania propozycji zaliczenia do kategorii dróg gminnych publicznych drogi wewnętrznej składającej się z działek nr 27 obręb Biesal oraz z działki nr 57/17 w obrębie Podlejski w gminie Gietrzwałd.

Na podstawie art. 32 ust. 1 ustawy z dnia 5 czerwca 1998 r. o samorządzie powiatowym (Dz. U. z 2024 r., poz. 107 z późn. zm.) oraz art. 7 ust. 2 ustawy z dnia 21 marca 1985 r. o drogach publicznych (Dz. U. z 2025 r., poz. 889) **uchwała się**, co następuje:

§ 1. Opiniuje się pozytywnie przedstawioną przez Pana Jana Kasprowicza Wójta Gminy Gietrzwałd, propozycję zaliczenia do kategorii dróg gminnych publicznych drogi wewnętrznej składającej się z działek o numerze 27 w obrębie Biesal oraz o numerze 57/17 w obrębie Podlejski w gmina Gietrzwałd o przebiegu zgodnym z załącznikiem nr 1 do niniejszej uchwały.

§ 2. Uchwała wchodzi w życie z dniem podjęcia.

STAROSTA OLSZTYŃSKI:

1. ANDRZEJ ABAKO.....

WICESTAROSTA OLSZTYŃSKI:

2. ARTUR WROCHNA.....

CZŁONKOWIE ZARZĄDU:

3. JOANNA MICHALSKA-REDA.....

4. MARCIN POLITEWICZ.....

5. JANUSZ RADZISZEWSKI.....

sprawdzono pod względem
formalno-prawnym

RADCA PRAWNY


Piotr Chlebowicz

Mapa w skali 1:2000

Jednostka ewidencyjna: GIETRZWAŁD

Obręb: BIESAŁ

Załącznik graficzny
do Uchwały Nr 13 / 1 / 2025
Zarządu Powiatu w Olsztynie
z dnia 26 listopada 2025 r.

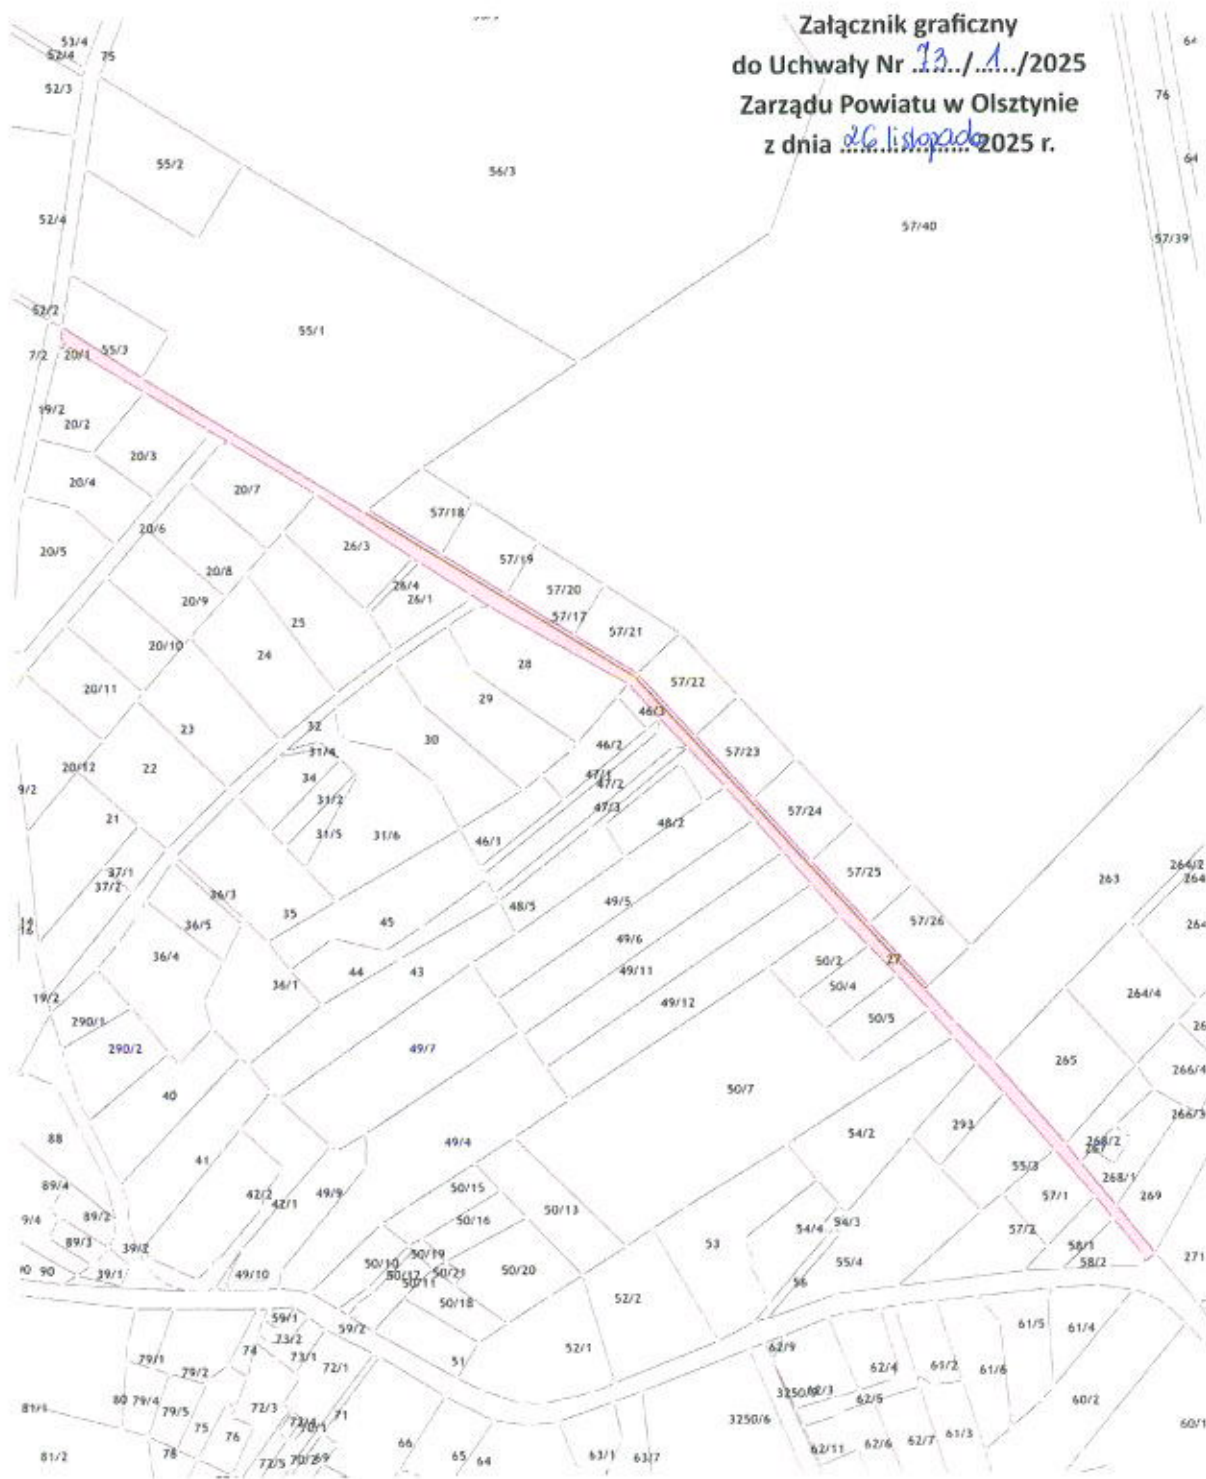

L.p.	Obręb	Numer działki
1	Biesal	27
2	Podlejki	57/17